


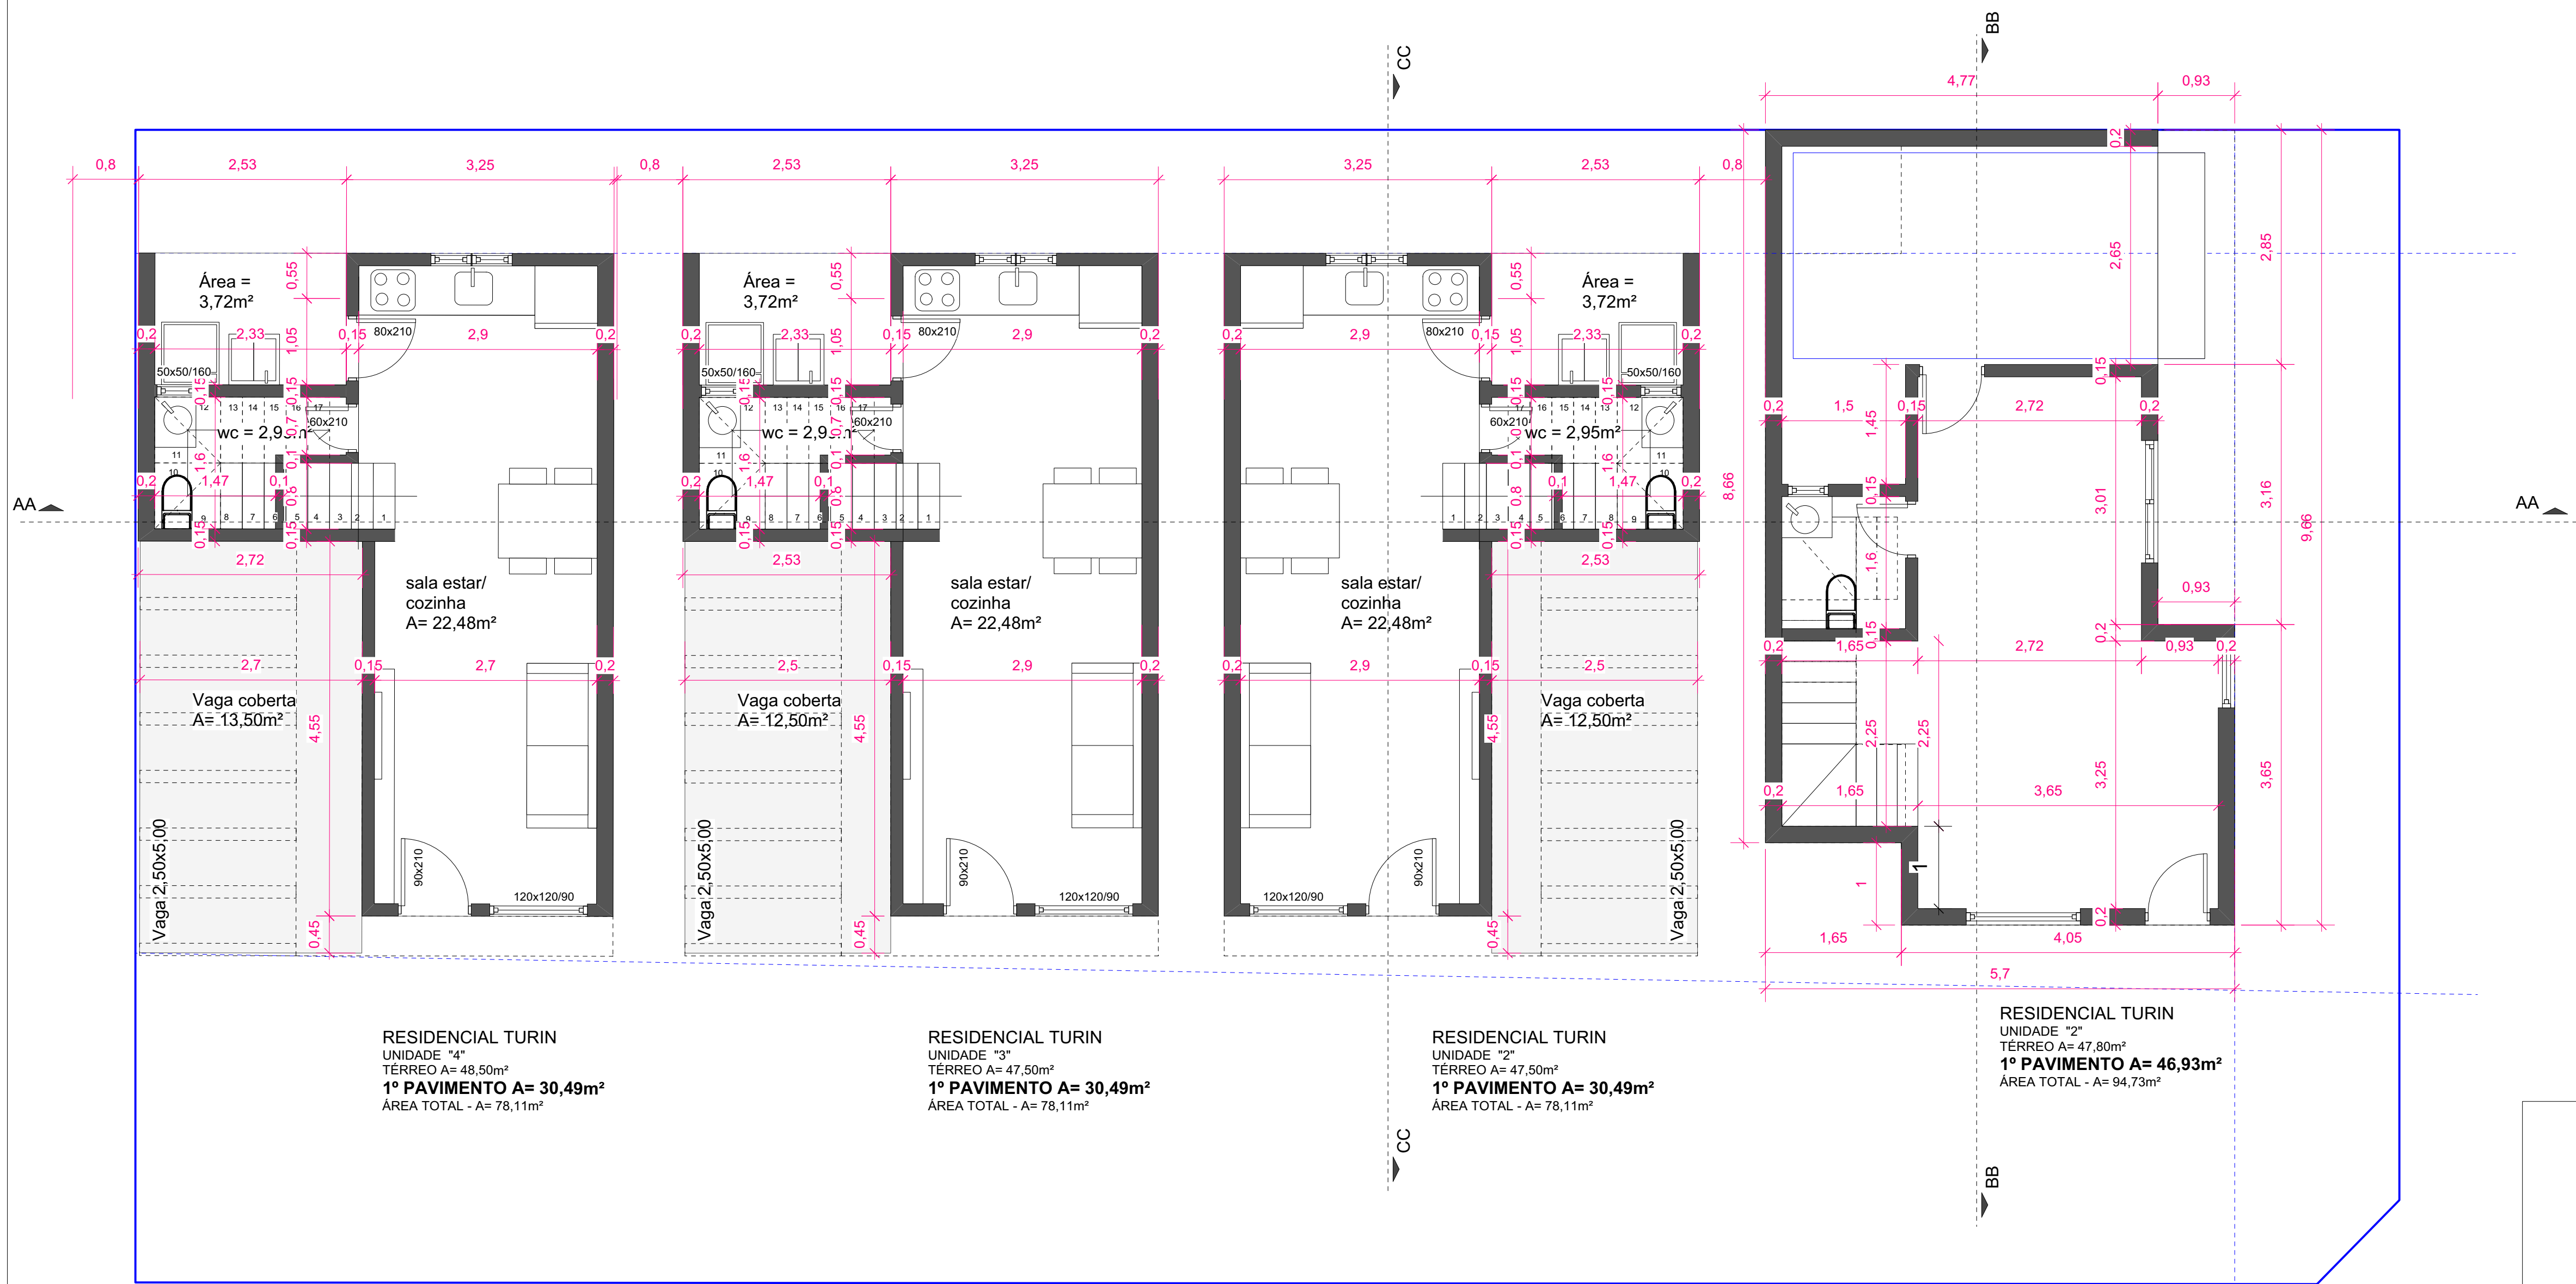


RESIDENCIAL TURIN
UNIDADE "4"
TÉRREO A= 48,50m²
1º PAVIMENTO A= 30,49m²
ÁREA TOTAL - A= 78,11m²


RESIDENCIAL TURIN
UNIDADE "3"
TÉRREO A= 47,50m²
1º PAVIMENTO A= 30,49m²
ÁREA TOTAL - A= 78,11m²

RESIDENCIAL TURIN
UNIDADE "2"
TÉRREO A= 47,50m²
1º PAVIMENTO A= 30,49m²
ÁREA TOTAL - A= 78,11m²

RESIDENCIAL TURIN
UNIDADE "2"
TÉRREO A= 47,80m²
1º PAVIMENTO A= 46,93m²
ÁREA TOTAL - A= 94,73m²

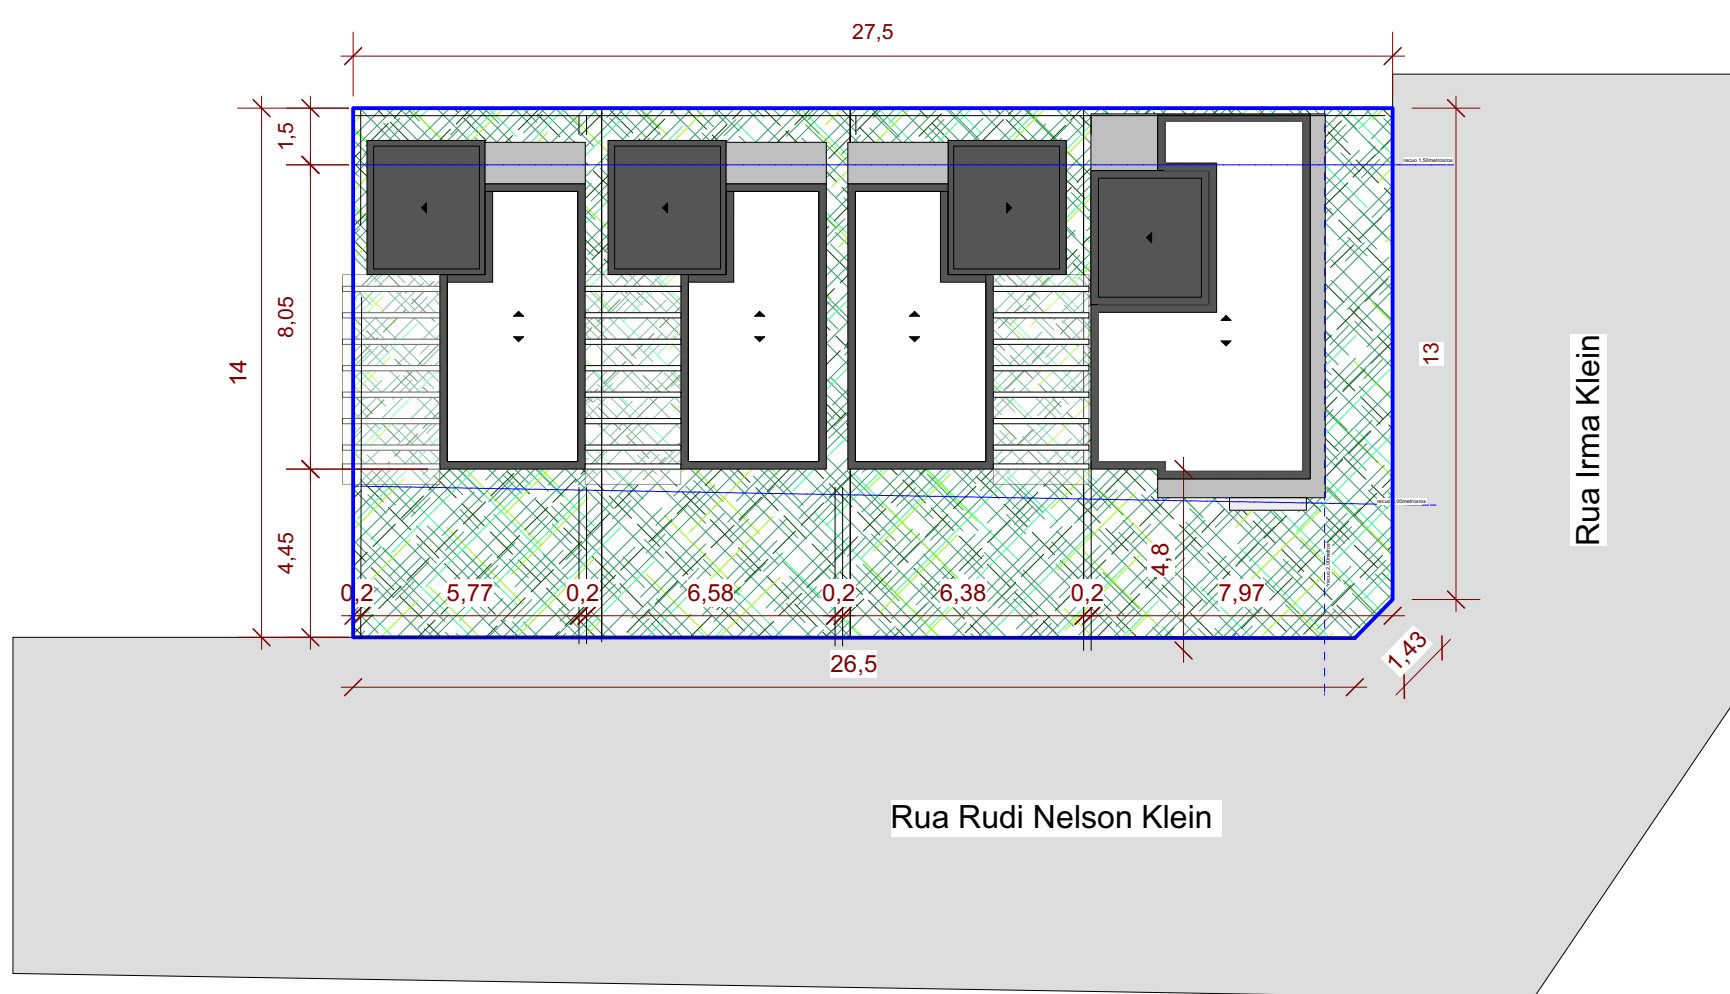

Sitocalização
ESC.: 1-200

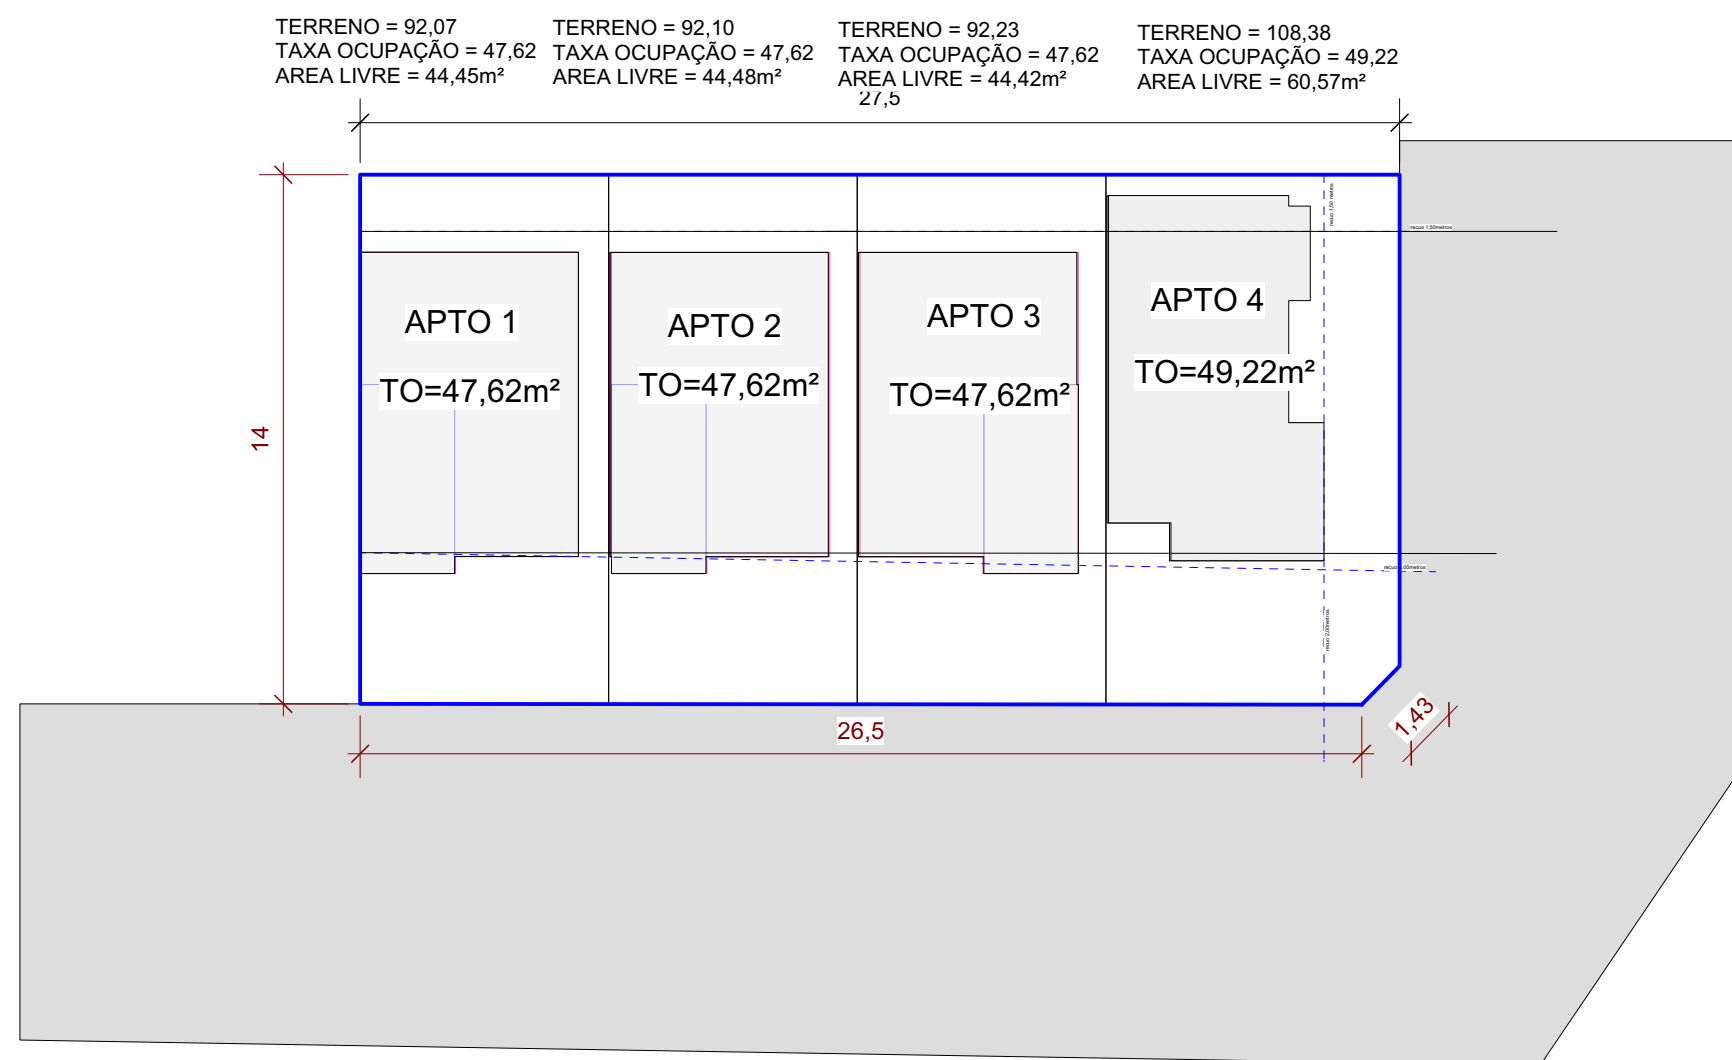

PREFEITURA MUNICIPAL DE IGREJINHA

APROVAÇÃO	TOPOGRAFIA
	Alinhamento em _____ / _____ / _____
	Nº do prédio _____
	RESPONSÁVEL _____

QUADRO DE ÍNDICES		ZONEAMENTO - ZMB	USO: RESIDENCIAL	RECUO:
ÁREA DO TERRENO: 384,78 m²		SETOR: 2	QUADRA: 32	LOTE: 6
IND. URBAN. %	ÁREA MÁXIMA	ÁREA EXIST.	A CONSTRUIR	ÁREA TOTAL
TO 75%	m²	- m²	m²	m²
IA 2,00	m²	- m²	m²	m²
TP 15%				

OBSERVAÇÕES: ATO nº 15.117/283

AVISOS IMPORTANTES

1- Qualquer projeto deve ter responsabilidade técnica perante o CAU ou CREA, mesmo com isenção Municipal.

2- Requerer o Habite-se após a obra concluída.

3- A aprovação do projeto arquitetônico não autoriza o início das obras, devendo para tanto obter o Alvará de obras e a Licença Ambiental de Instalação.

OBRA: Residencial Milano	ÁREA: 78,11m² 329,06 m²
LOCAL: Rua Irma Klein/ Rua Rudi Nelson Klein - Igrejinha	DATA: 17/11/2021
CONTEÚDO: PLANTA BAIXA TÉRREO - SITOLOCALIZAÇÃO	ESCALA: INDICADA
PROJETO: PROJETO ARQUITETÔNICO	DESENHO:

PROPRIETÁRIO: GGS Incorporadora Ltda -CNPJ 21.119.827/0001-99	
RESP. TÉCNICO: Roberta L. Arnold Schell CAU nº A72464-5	
RESP. EXECUÇÃO: Roberta L. Arnold Schell CAU nº A72464-5	