
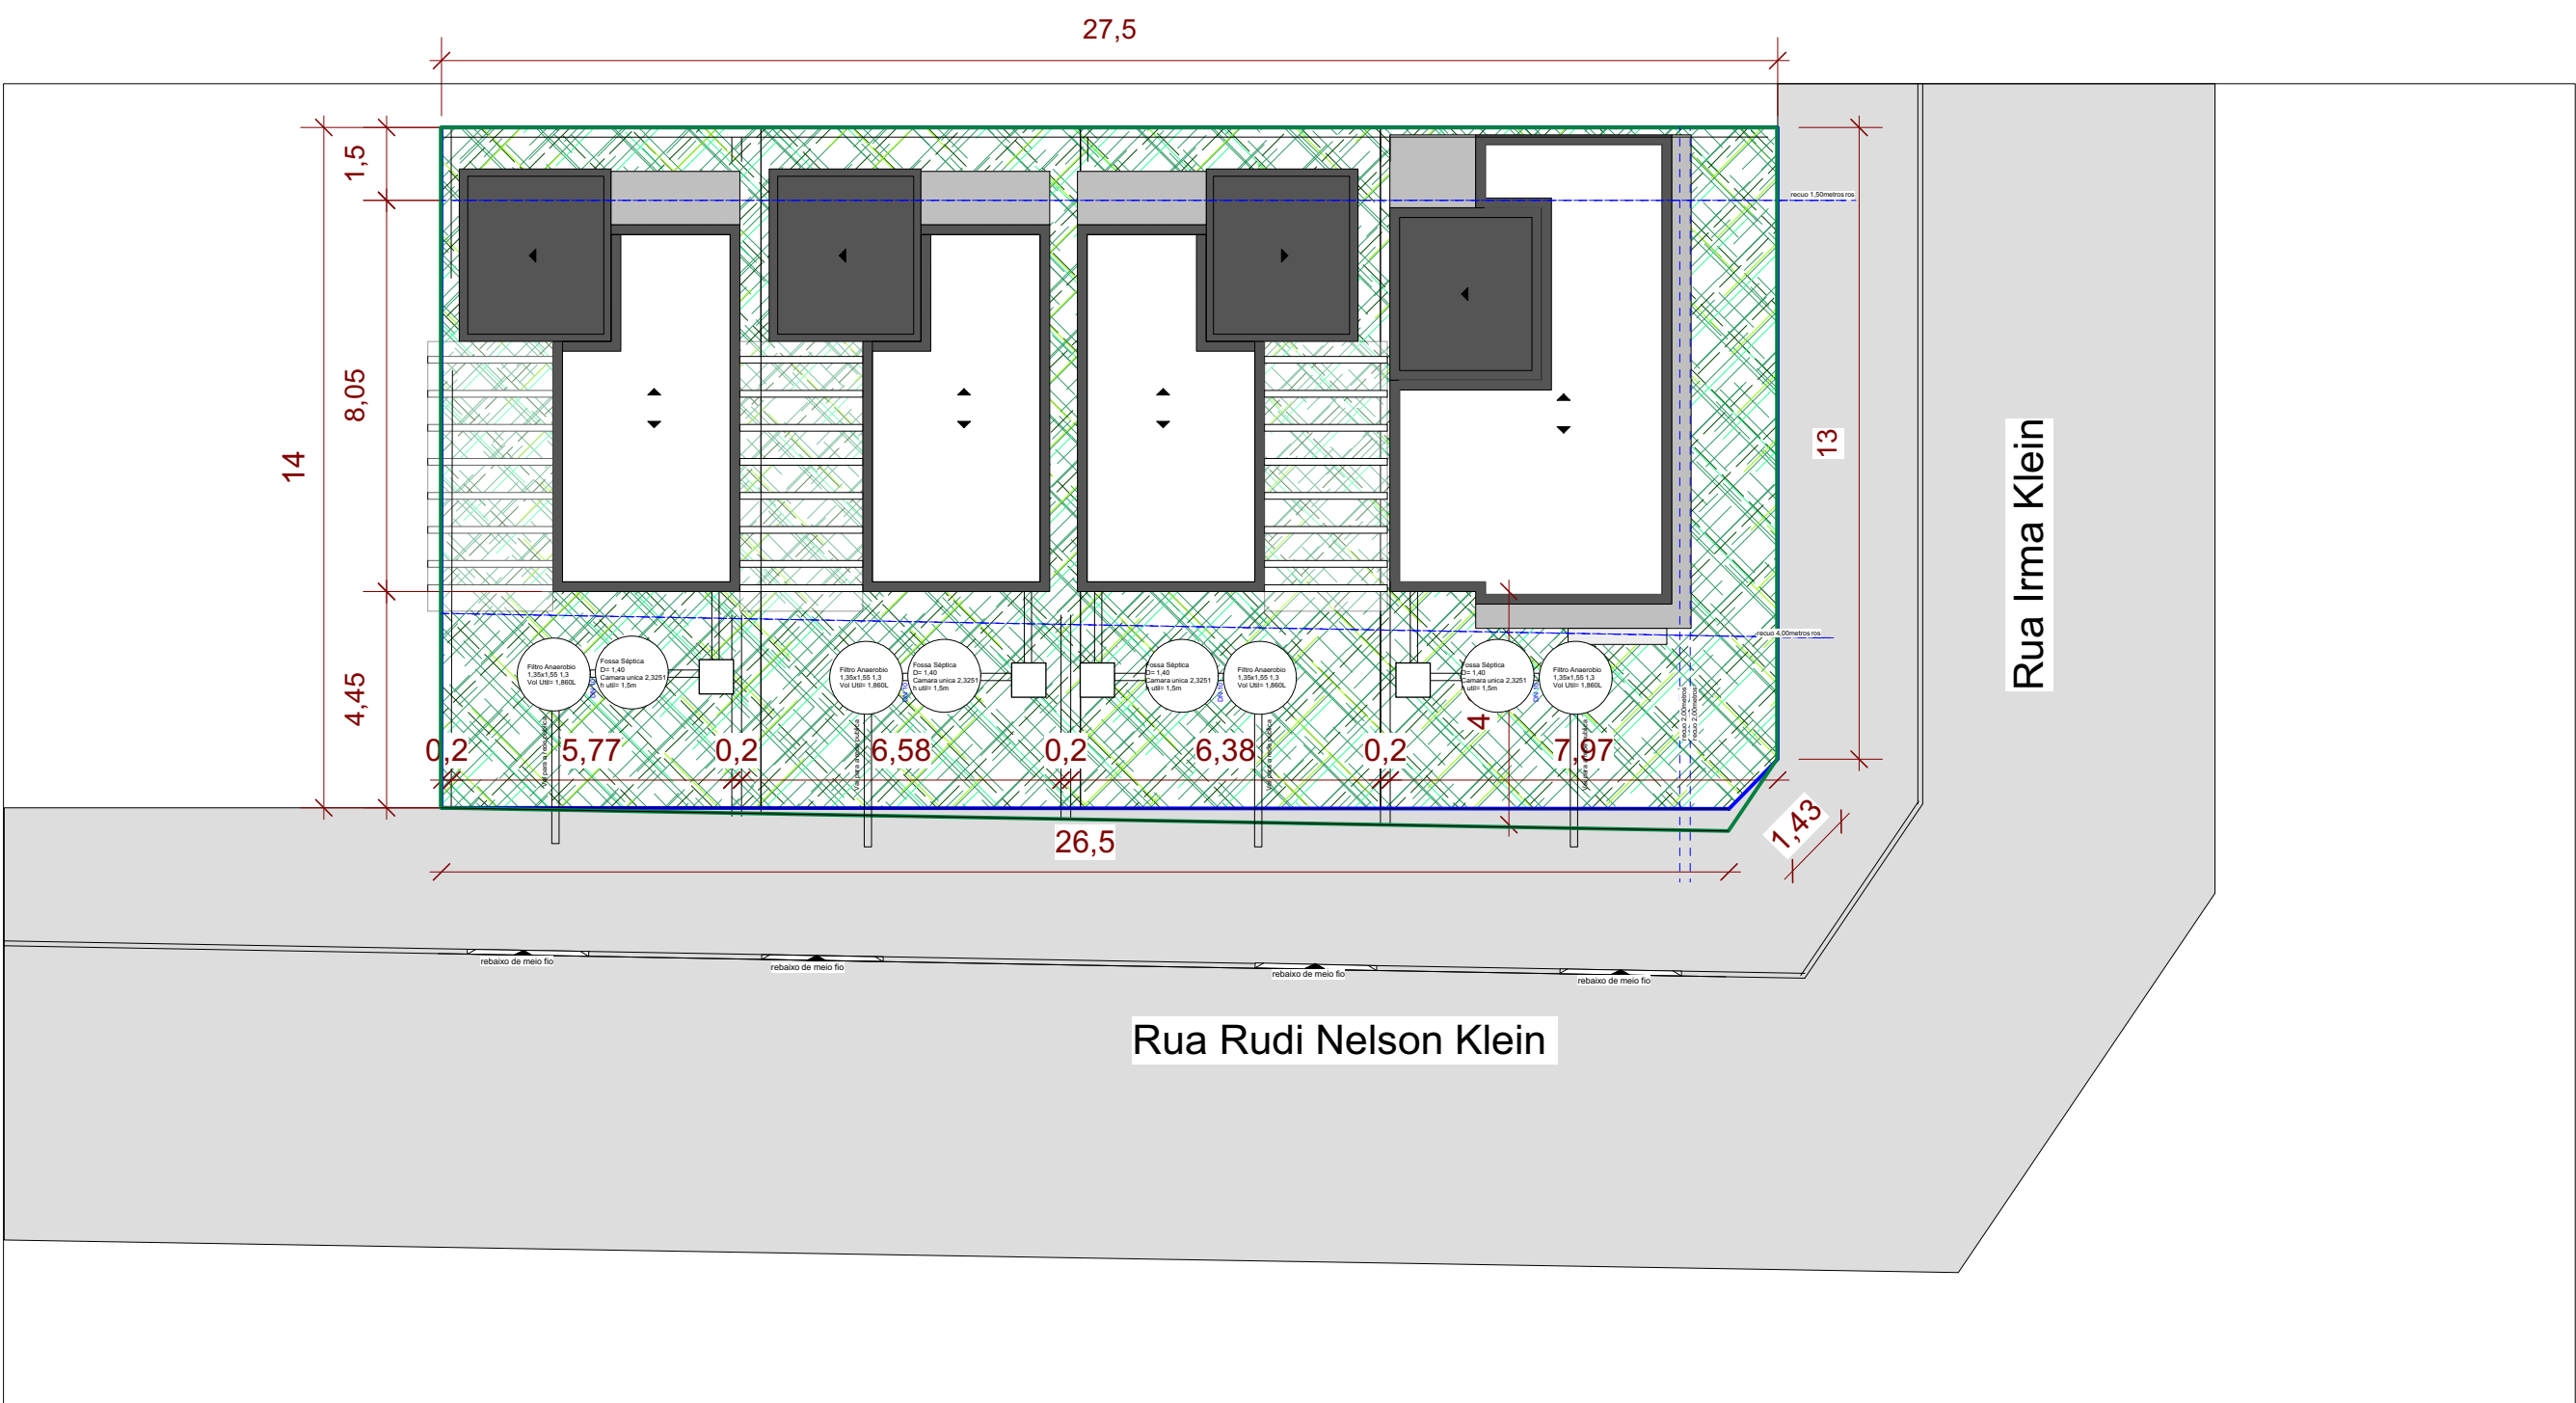


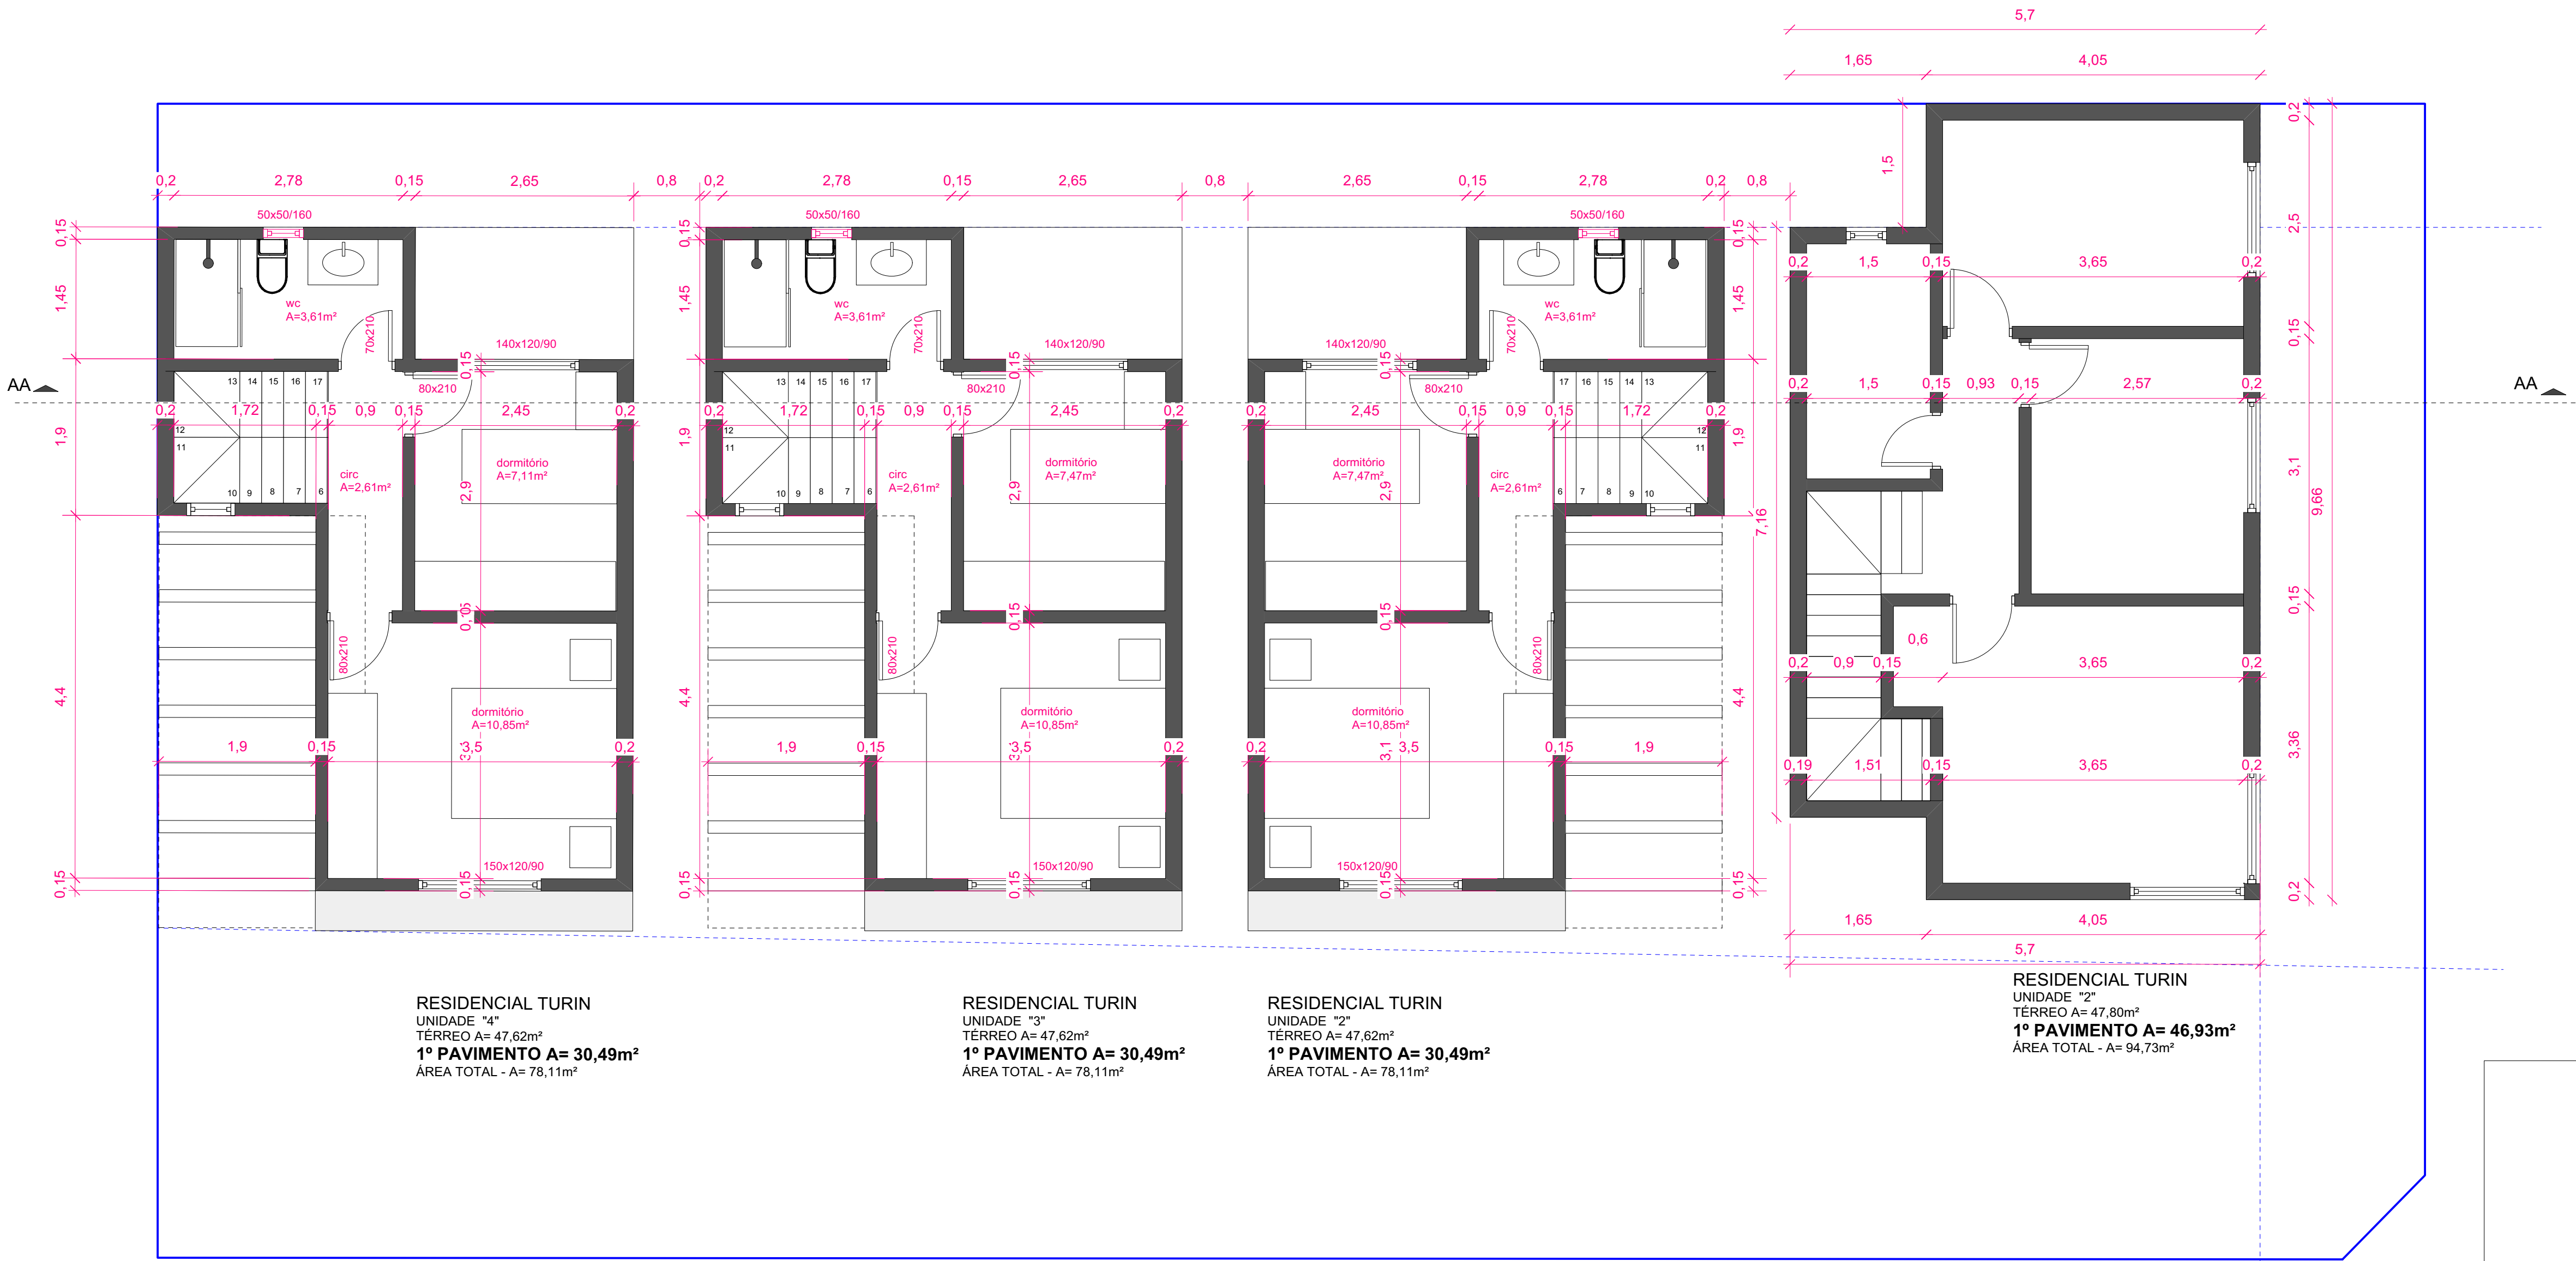

| Calculo Fossa Séptica e Filtro Anaerôbio               |                                                                  |
|--------------------------------------------------------|------------------------------------------------------------------|
| Filtro Anaerôbio<br>3,1,55,1x53,1<br>1068,1 = litu loV | Fossa Séptica<br>04,1 =D<br>1523,2 acinu aramac<br>m5,1 = litu h |

OBS: Este resultado deve ser levado em consideração para cada residencia

HIDROSANITÁRIO  
ESC.: 1-150

PREFEITURA MUNICIPAL DE IGREJINHA

|           |                                      |
|-----------|--------------------------------------|
| APROVAÇÃO | TOPOGRAFIA                           |
|           | Alinhamento em _____ / _____ / _____ |
|           | Nº do prédio _____                   |
|           | RESPONSÁVEL _____                    |

| QUADRO DE ÍNDICES          |             | ZONEAMENTO  | ZMB         | USO: RESIDENCIAL | RECUO: |
|----------------------------|-------------|-------------|-------------|------------------|--------|
| ÁREA DO TERRENO: 384,78 m² |             | SETOR: 2    | QUADRA: 32  | LOTE: 6          |        |
| IND URBAN. %               | ÁREA MÁXIMA | ÁREA EXIST. | A CONSTRUIR | ÁREA TOTAL       |        |
| TO 75%                     | m²          | - m²        | m²          | m²               |        |
| IA 2,00                    | m²          | - m²        | m²          | m²               |        |
| TP 15%                     |             |             |             |                  |        |

OBSERVAÇÕES: ATO nº 15.117/283

AVISOS IMPORTANTES

1- Qualquer projeto deve ter responsável técnico perante o CAU ou CREA, mesmo com isenção Municipal;

2- Requerer o Habite-se após a obra concluída;

3- A aprovação do projeto arquitetônico não autoriza o início das obras, devendo para tanto obter o Alvará de obras e a Licença Ambiental de Instalação.

|                                                          |                                                             |
|----------------------------------------------------------|-------------------------------------------------------------|
| OBRA: Residencial Milano                                 | ÁREA: 78,11m²<br>329,06 m² - área total de todo residencial |
| LOCAL: Rua Irma Klein/ Rua Rudi Nelson Klein - Igrejinha | DATA: 17/11/2021                                            |
| CONTEÚDO: PLANTA BAIXA 1º PAVIMENTO / HIDROSANITÁRIO     | ESCALA: INDICADA                                            |
| PROJETO: PROJETO ARQUITETÔNICO                           | DESENHO:                                                    |

|                                                               |  |
|---------------------------------------------------------------|--|
| PROPRIETÁRIO: GGS Incorporadora Ltda -CNPJ 21.119.827/0001-99 |  |
| RESP. TÉCNICO: Roberta L. Arnold Schell CAU nº A72464-5       |  |
| RESP. EXECUÇÃO: Roberta L. Arnold Schell CAU nº A72464-5      |  |